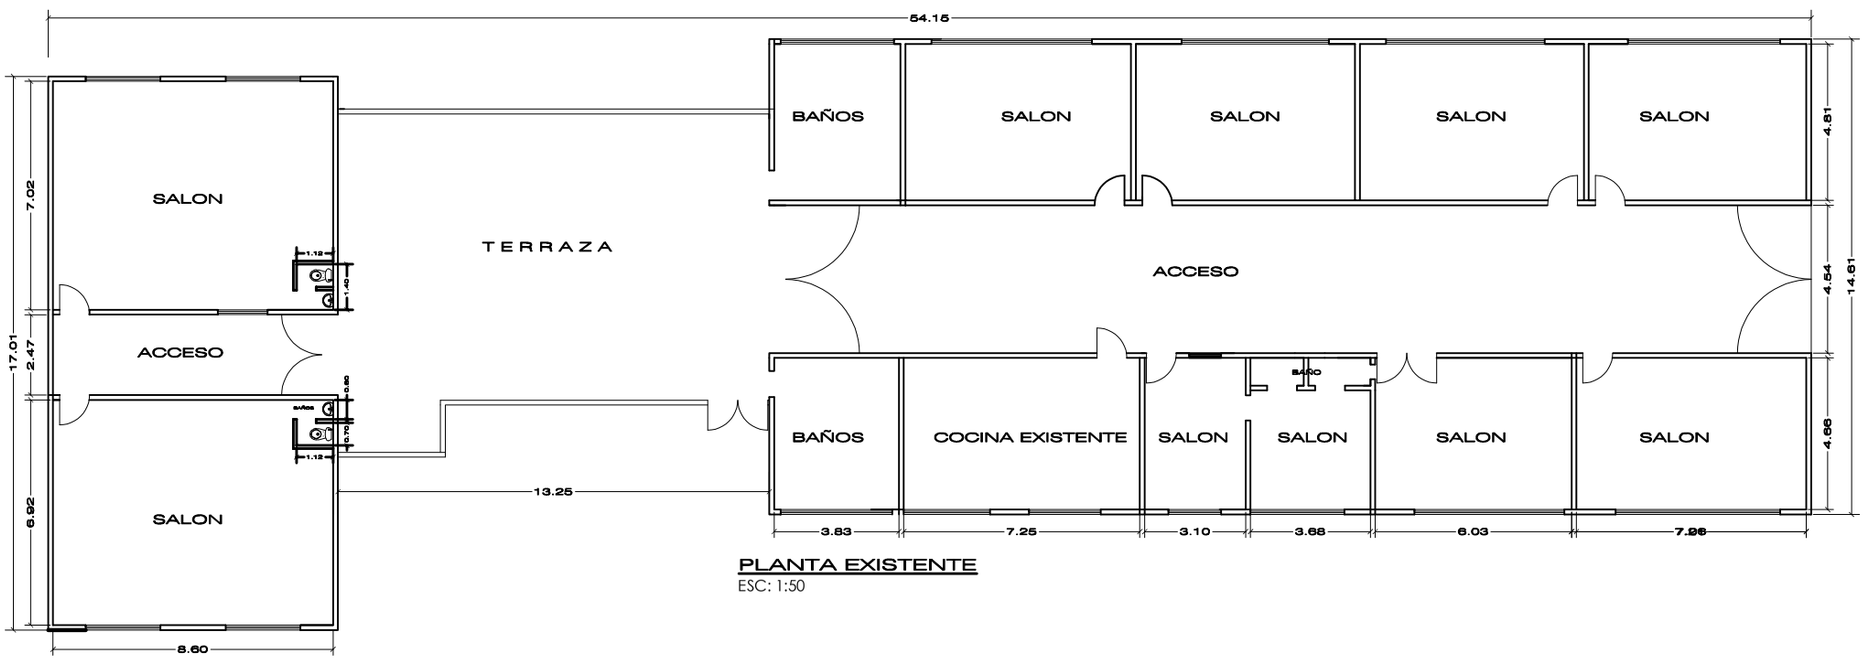


PLANTA EXISTENTE

ESC: 1:50